



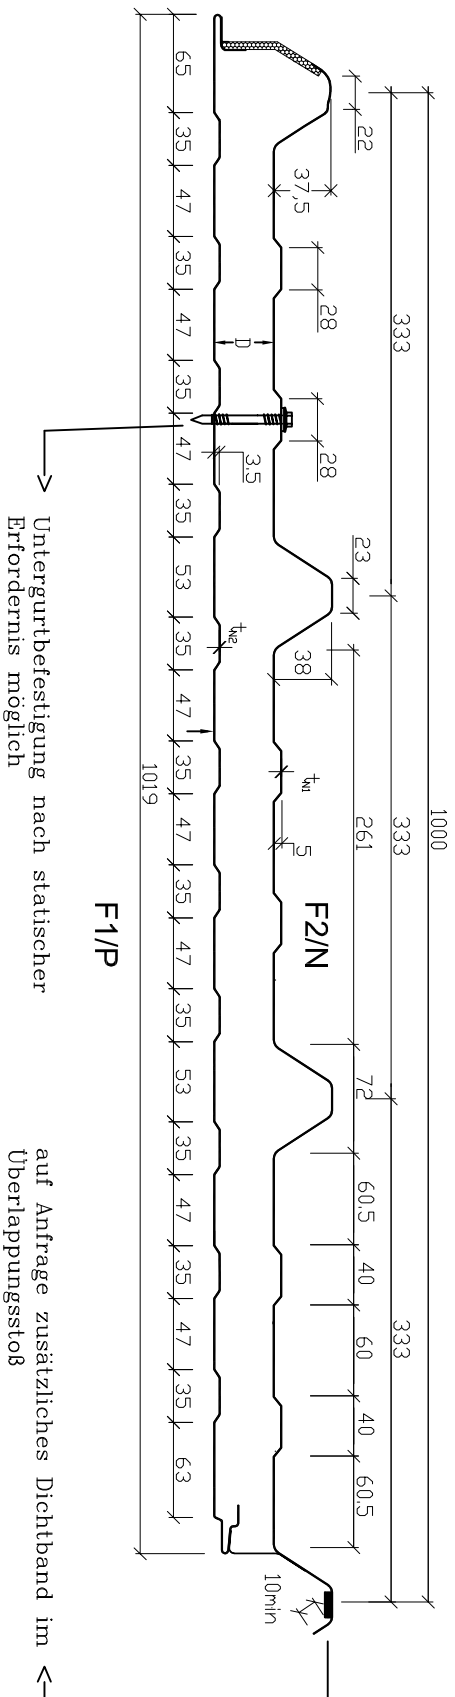

Untergurtbefestigung nach statischer
Erfordernis möglich

auf Anfrage zusätzliches Dichtband im
Überlappungsstoß

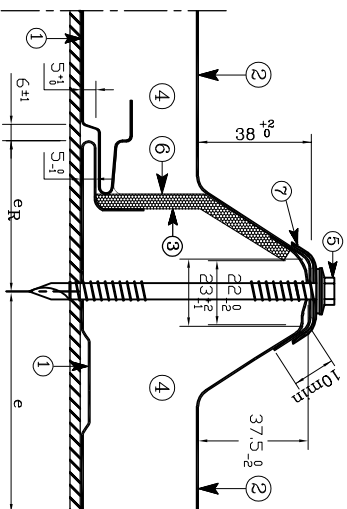

- 1: Innendeckschicht
- 2: Außendeckschicht
- 3: PE-Schaumdichtung
- 4: Polyurethan-Schaum
- 5: Befestigung des Ondatherm
- 6: Trennband
- 7: Kalottenbefestigung empfohlen

Deckschichtkombinationen									
				t _{N2} in mm					
				t _{N1} in mm					
				0,50	0,63	0,75	0,88		
				0,40	X	X	X		
				0,50	X	X	X		
				0,63	X	X	X		
				0,75	X	X	X		
				0,88					