


M18.1/76

Münker


METALLPROFILE

Gewerbeparkstrasse 19 · 51580 Reichshof-Wehrath
Tel. +49-2265-9986-0 · Fax +49-2265-9986-800
Mail info@muenker.com · Internet www.muenker.com

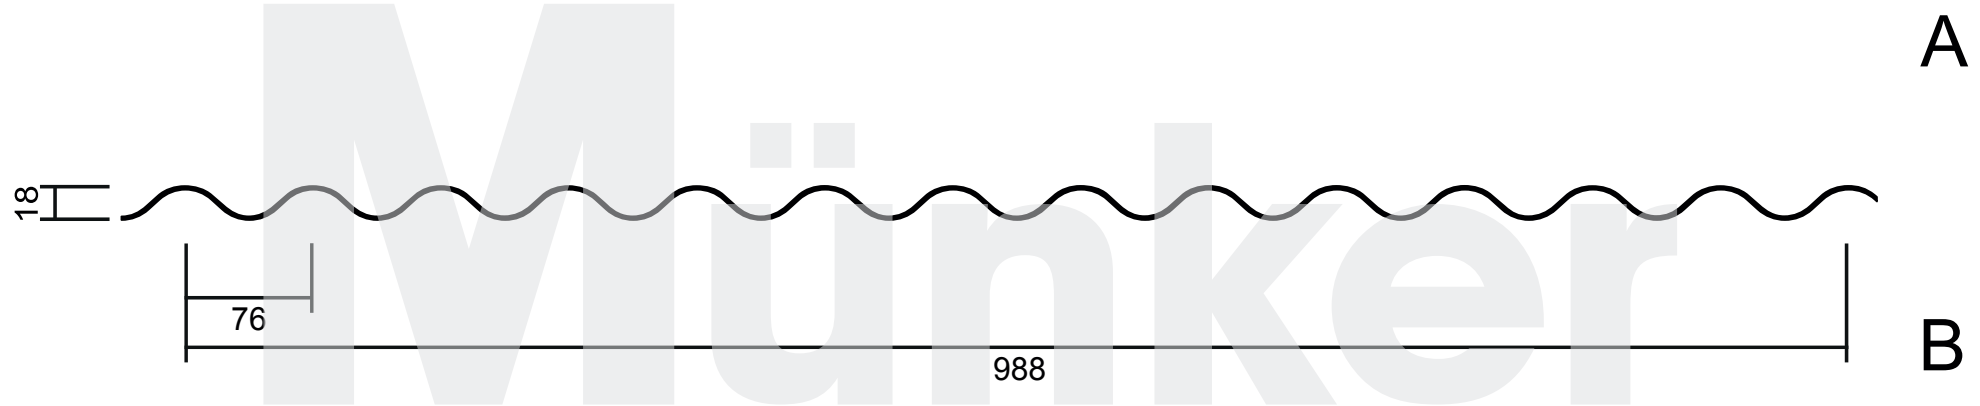

Detailausschnitt Überlappung

Überdeckung
Baubreite : 988

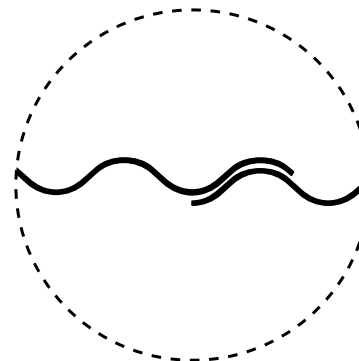

Einsatz als Dach- oder Wandprofil
Die Seite A ist der Witterung zugewandt.

Materialstärke	Gewicht
0,50 mm	0,047 kN/m ²
0,63 mm	0,060 kN/m ²
0,75 mm	0,071 kN/m ²

Stand 05/2013