


M40KD/333 Negativlage


Münker

METALLPROFILE

Gewerbeparkstrasse 19 · 51580 Reichshof-Wehrnath
 Tel. +49-2265-9986-0 · Fax +49-2265-9986-800
 Mail info@muenker.com · Internet www.muenker.com

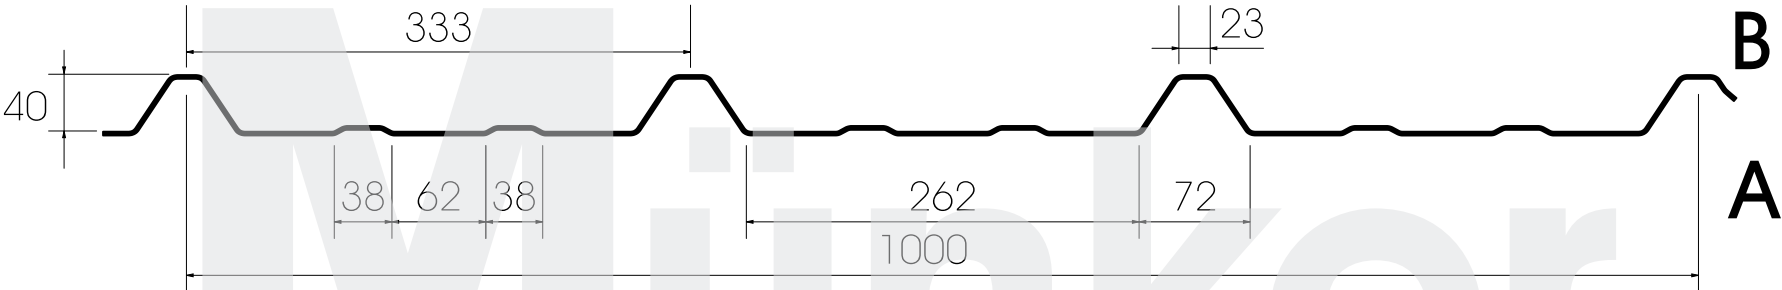

Detailausschnitt
Überlappung

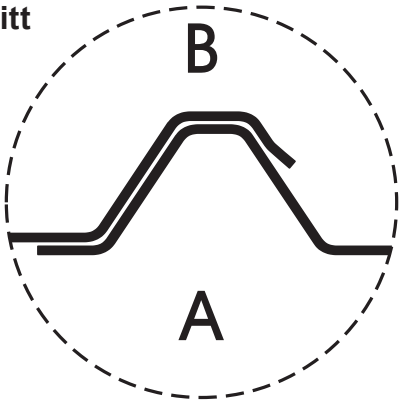

Einsatz als Dachprofil
 Die Seite B ist der Witterung zugewandt.

Materialstärke	Gewicht
0,63 mm	0,062 kN/m²
0,75 mm	0,074 kN/m²
0,88 mm	0,086 kN/m²
1,00 mm	0,098 kN/m²

Radien: 5 mm
 Stand 09/2013