M135.1/310 A Positivlage

Münker
METALLPROFILE
Gewerbeparkstrasse 19 · 51580 Reichshof-Wehnrath
Tel. +49-2265-9986-0 · Fax +49-2265-9986-800
Mail info@muenker.com · Internet www.muenker.com

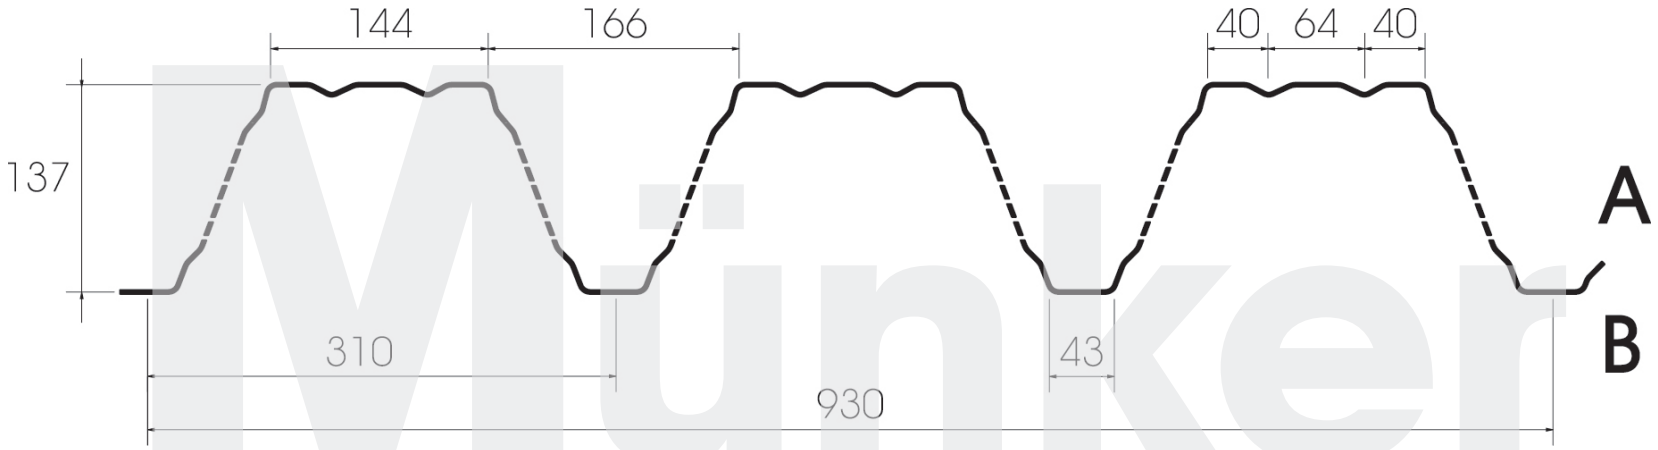

Details

Lochanteil 13,80%/m²
Steglochung, RV 5-8

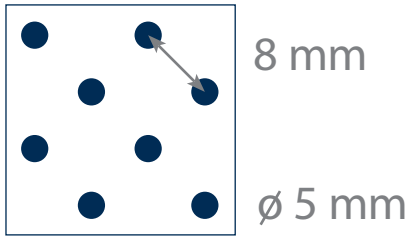

Materialstärke	Gewicht
0,75 mm	0,086 kN/m²
0,88 mm	0,101 kN/m²
1,00 mm	0,114 kN/m²
1,13 mm	0,129 kN/m²
1,25 mm	0,143 kN/m²
1,50 mm	0,171 kN/m²

Radien: 6 mm

Einsatz als Warmdach

Die Seite B ist der Rauminnenseite zugewandt.

Stand 09/2013

© Münker Metallprofile GmbH